
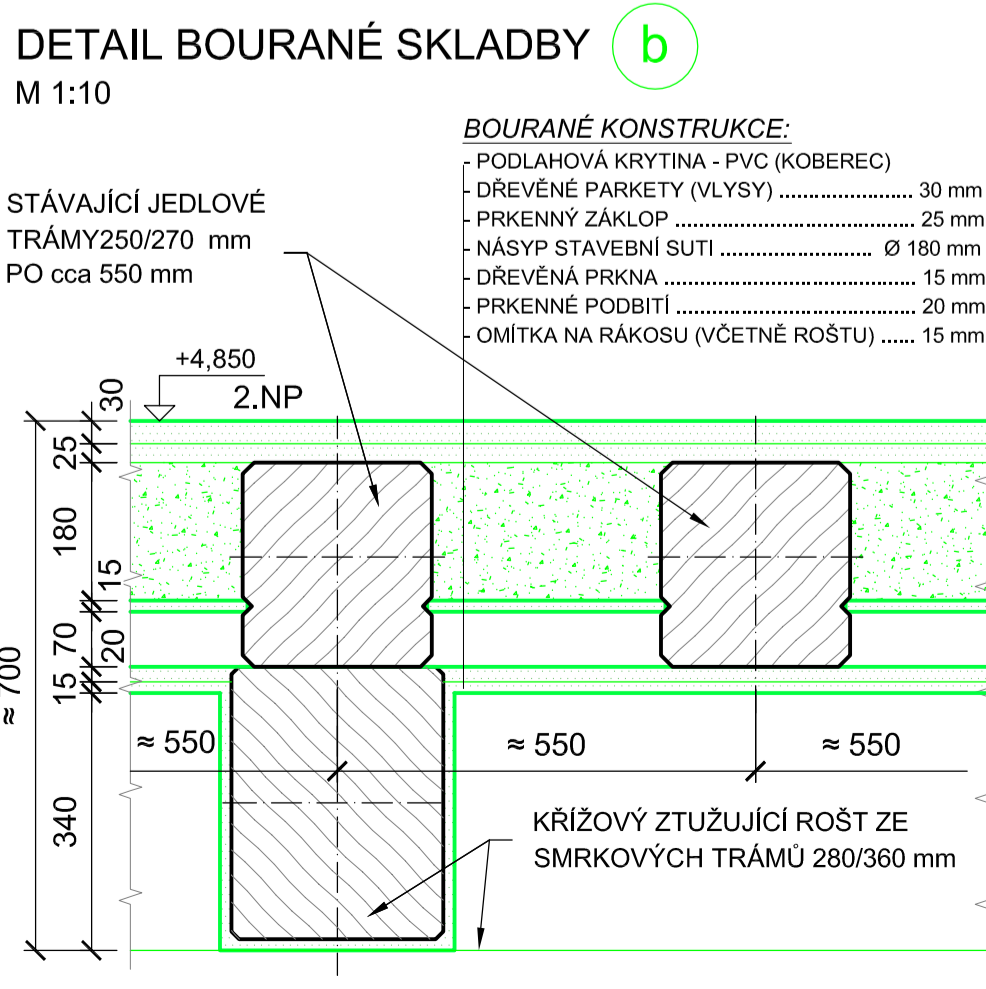


PŮDORYS STROPU NAD 1.NP
M 1:50

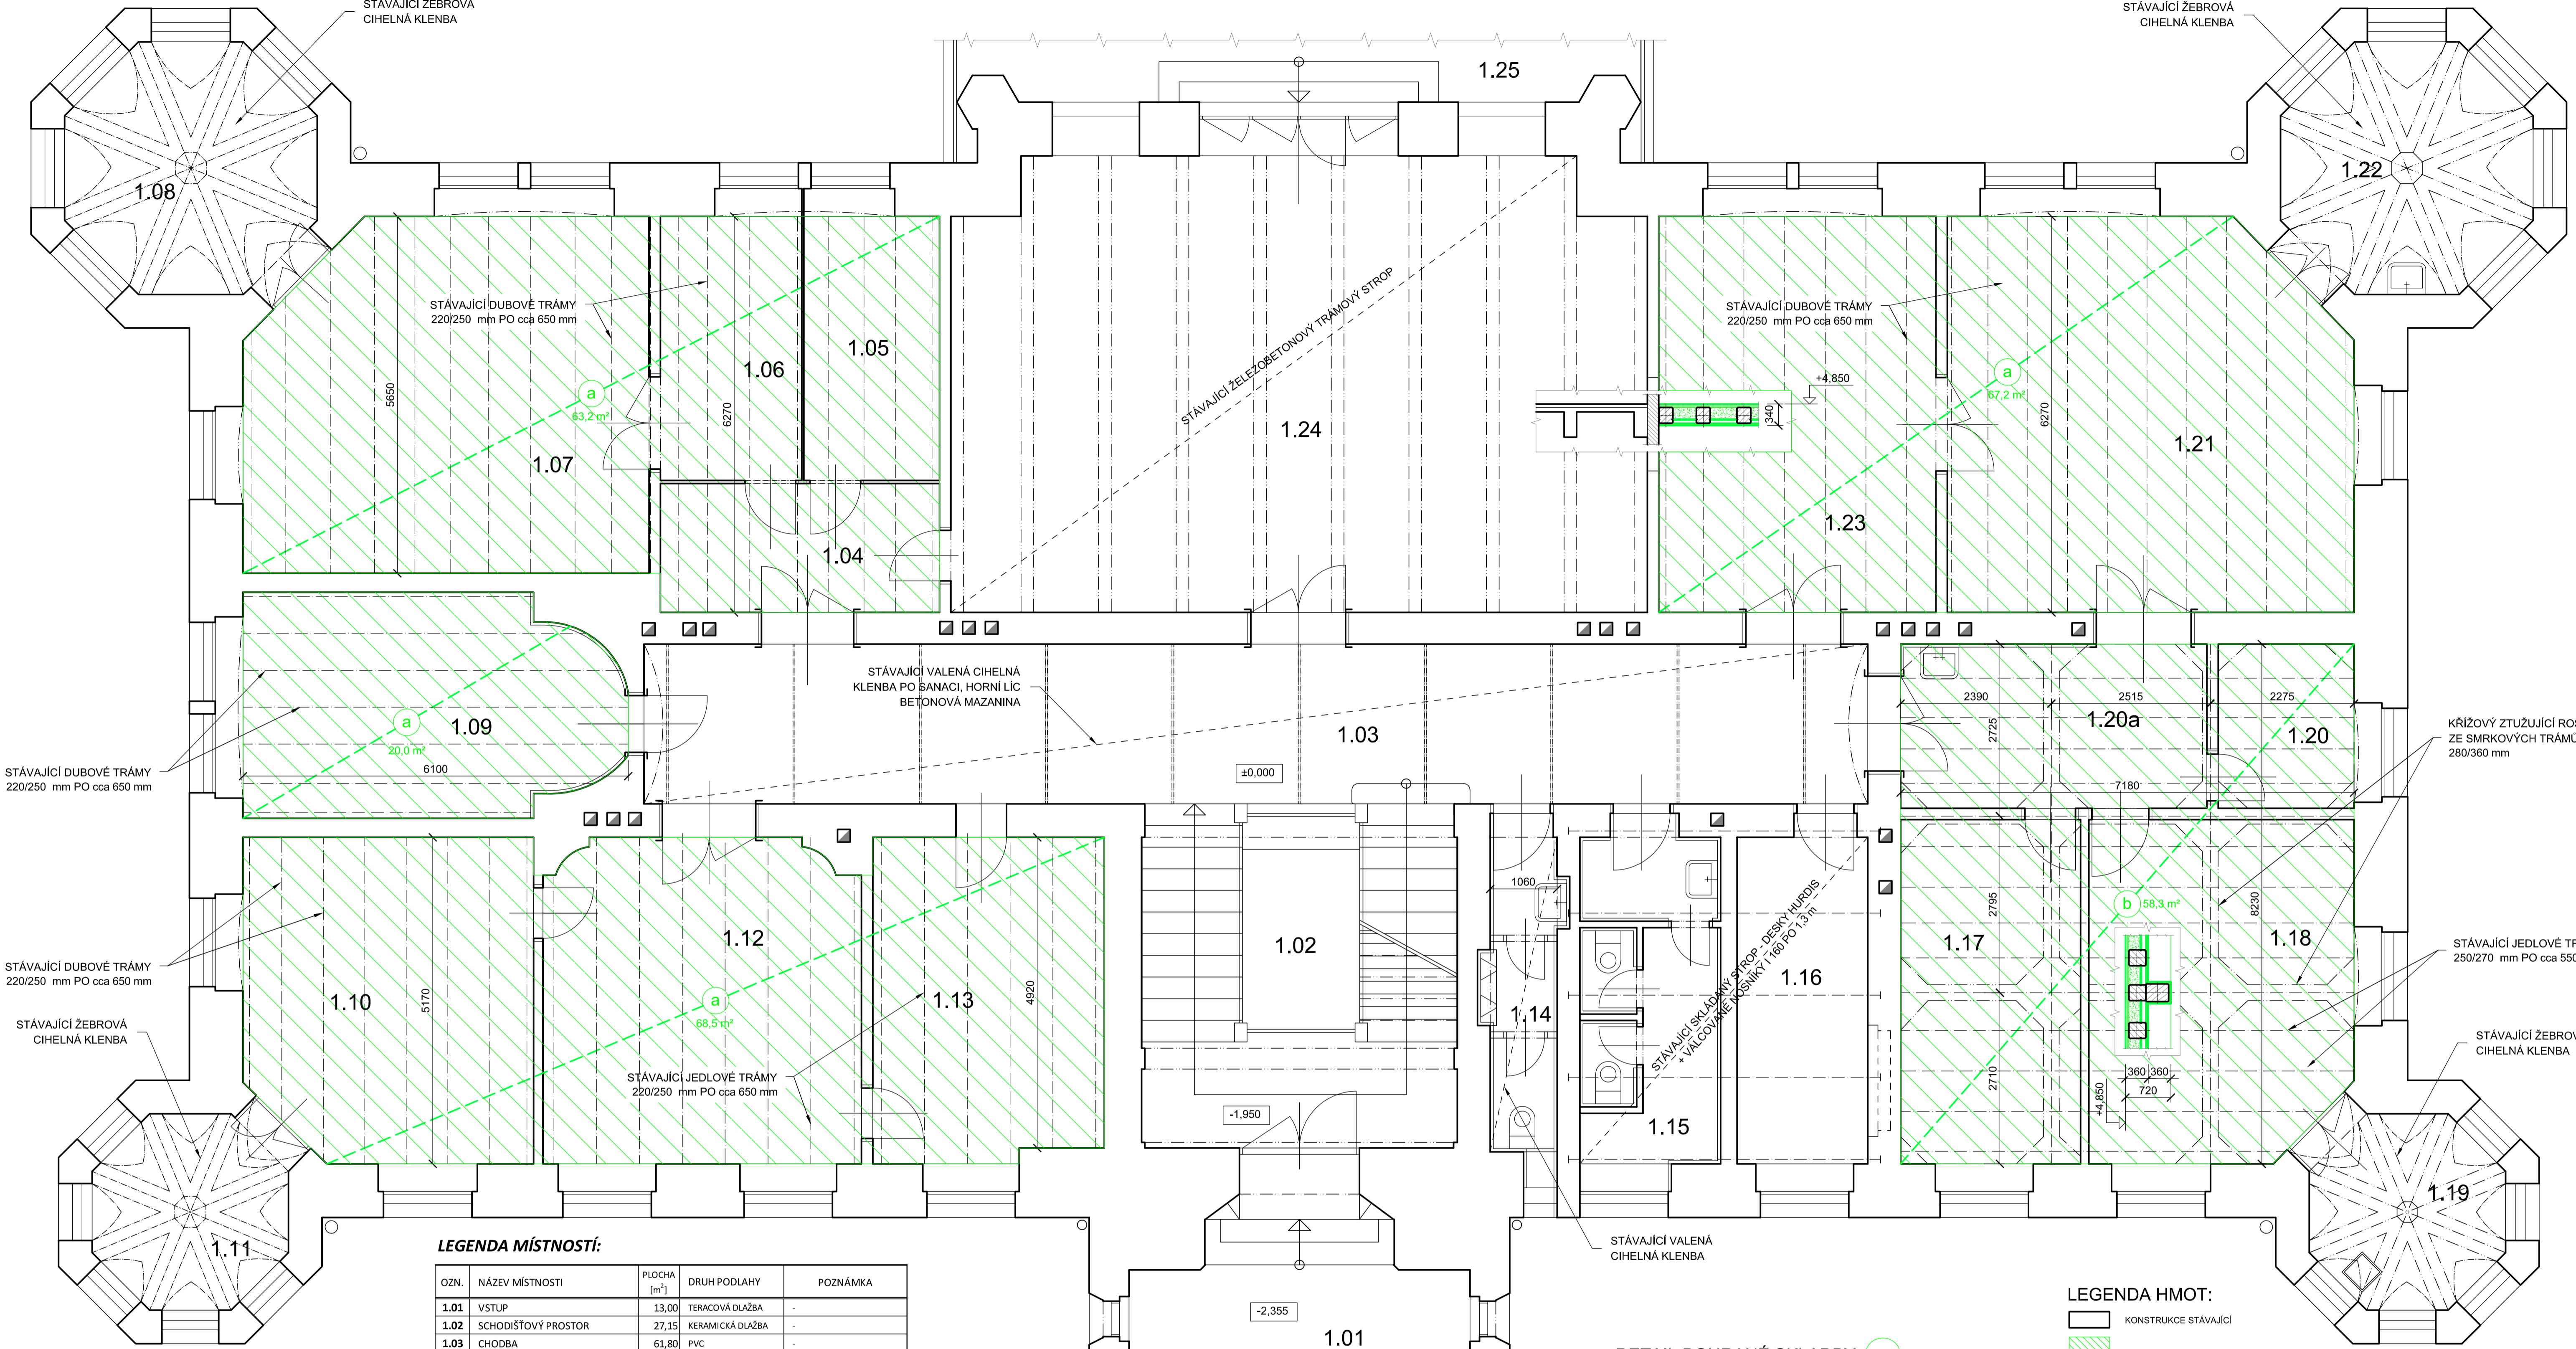


LEGENDA MÍSTNOSTÍ:

OZN.	NÁZEV MÍSTNOSTI	PLOCHA [m²]	DRUH PODLAHY	POZNÁMKA
1.01	VSTUP	13,00	TERACOVÁ DLAŽBA	-
1.02	SCHODIŠTŮVÝ PROSTOR	27,15	KERAMICKÁ DLAŽBA	-
1.03	CHODBA	61,80	PVC	-
1.04	KANCELÁŘ	9,00	KOBEREK	ODKRYTÍ + SANACE STROPU
1.05	KANCELÁŘ	9,00	KOBEREK	ODKRYTÍ + SANACE STROPU
1.06	KANCELÁŘ	9,35	KOBEREK	ODKRYTÍ + SANACE STROPU
1.07	KANCELÁŘ	34,45	VLYSY	ODKRYTÍ + SANACE STROPU
1.08	SKLAD	13,25	VLYSY	-
1.09	KANCELÁŘ	20,00	VLYSY	ODKRYTÍ + SANACE STROPU
1.10	KANCELÁŘ	22,95	VLYSY	ODKRYTÍ + SANACE STROPU
1.11	SKLAD	8,00	VLYSY	-
1.12	KANCELÁŘ	25,35	VLYSY	ODKRYTÍ + SANACE STROPU
1.13	KANCELÁŘ	19,10	PVC	ODKRYTÍ + SANACE STROPU
1.14	WC MUŽI	5,95	KERAMICKÁ DLAŽBA	-
1.15	WC ŽENY	10,25	KERAMICKÁ DLAŽBA	-
1.16	KANCELÁŘ	10,70	PVC	-
1.17	KANCELÁŘ	15,55	VLYSY	ODKRYTÍ + SANACE STROPU
1.18	KANCELÁŘ	11,10	VLYSY	ODKRYTÍ + SANACE STROPU
1.19	SKLAD	8,00	VLYSY	-
1.20	KOPIRKA	5,65	PVC	ODKRYTÍ + SANACE STROPU
1.20a	CHODBA	5,65	PVC	ODKRYTÍ + SANACE STROPU
1.21	KANCELÁŘ	38,50	VLYSY	ODKRYTÍ + SANACE STROPU
1.22	SKLAD	13,25	PVC	-
1.23	KANCELÁŘ	27,55	VLYSY	ODKRYTÍ + SANACE STROPU
1.24	KULTURNÍ MÍSTNOST	77,60	KOBEREK	-
1.25	TERASA SE SCHODIŠTĚM	71,10	CEMENTOVÝ POTĚR	-
CELKEM 1. NP		573,25		
CELKEM PLOCHA 1.NP K ODKRYTÍ		253,20		


POZNÁMKA:

- JE NUTNO PŘEDPOKLÁDAT, ŽE PO ODKRYTÍ NOSNÝCH TRÁMOVÝCH KONSTRUKCÍ BUDE NUTNO PŘÍSTOUPIT K VÝMĚNĚ PŘÍPADNÝCH POŠKOZENÝCH ČÍ NAPADENÝCH ČÁSTÍ DŘEVĚNÝCH TRÁMŮ (ODHAD cca 30 % CELKOVÉHO MNOŽSTVÍ)

- VEŠKERÉ STÁVAJÍCÍ DŘEVĚNÉ NOSNÉ PRVKY STROPU JE NUTNO POUŽITÝMI PROSTŘEDKY SPL�의JÍCÍMI TYPOVÉ OZNAČENÍ DLE ČSN 49 0600 - 1: FB, P, IP, 1, 2, 3, SP (BEZ OBSAHU KYSELINY BORITĚ A NIKOLIV NA VODNÍ BÁZI)

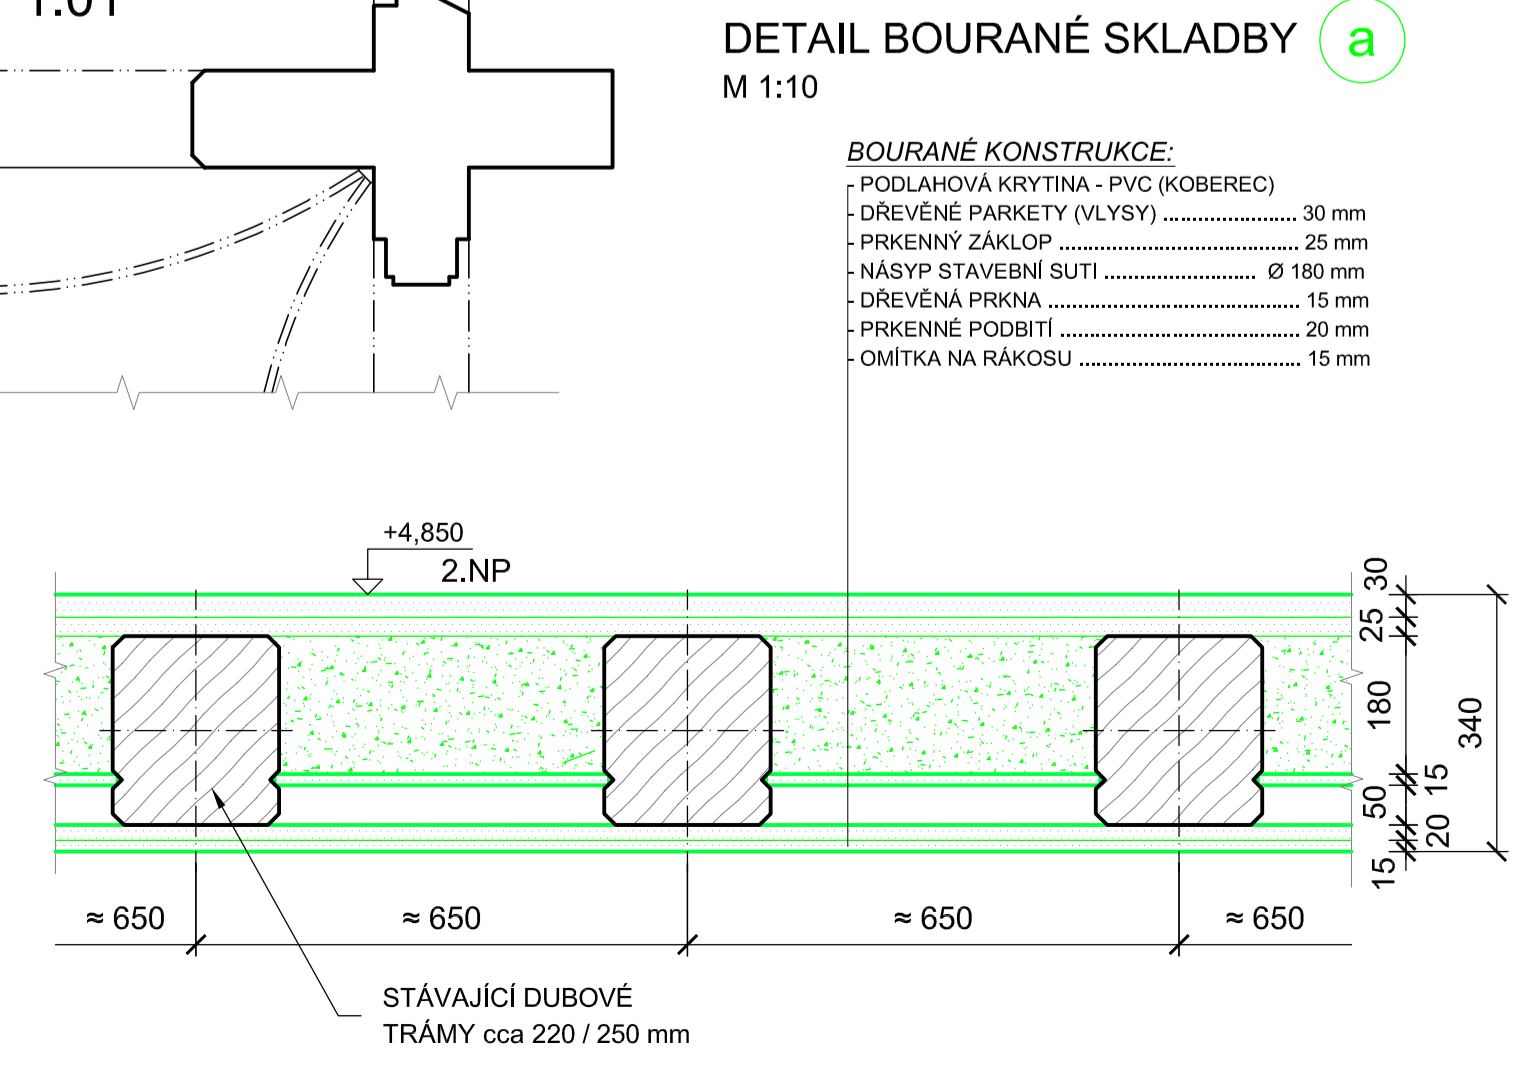

LEGENDA HMOT:

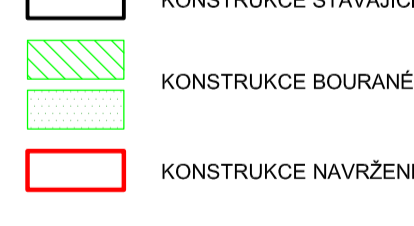

DOKUMENTACE PRO STAVEBNÍ POVOLENÍ A PŘEDÁNÍ STAVBY

vypracoval	ING. JAN RÝPAL	forhaus Architektonická a projektční kancelář	
kontroloval	ING. JAN RÝPAL		
investor	Město Bzenec, nám. Svobody 73, 696 81 Bzenec	datum	11/2022
místo stavby	Zámecká č. p. 17, 696 81 Bzenec	č. zak.	22 - 74/3, 4
STAVBA ZÁMEK BZENEC - SANACE DŘEVĚNÝCH TRÁMOVÝCH STROPŮ D.1.2 STAVEBNĚ KONSTRUKČNÍ ČÁST		formát	A4
		stupeň PD	DSP + DPS
OBSAH STROP NAD 1.NP - BOURACÍ PRÁCE		mřížko	č.v.
		1:50, 1:10	D.1.2.2