

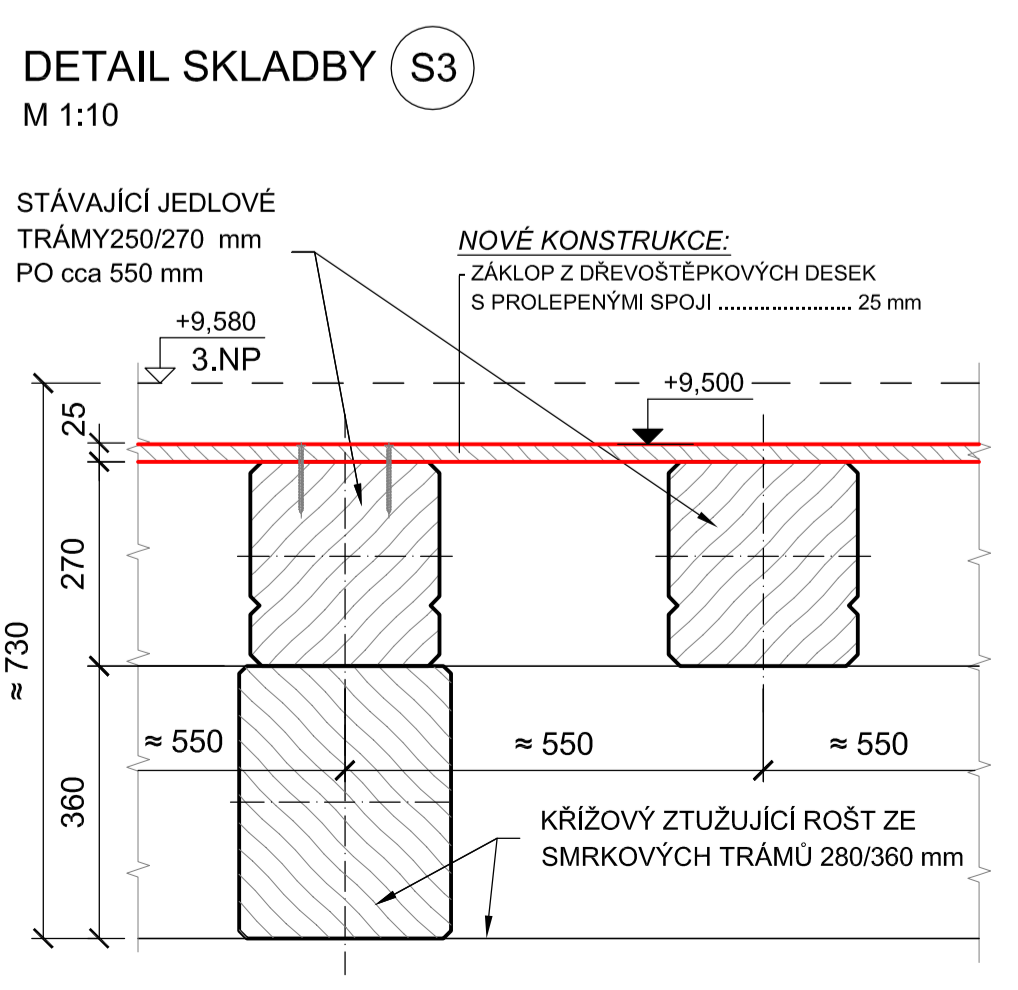
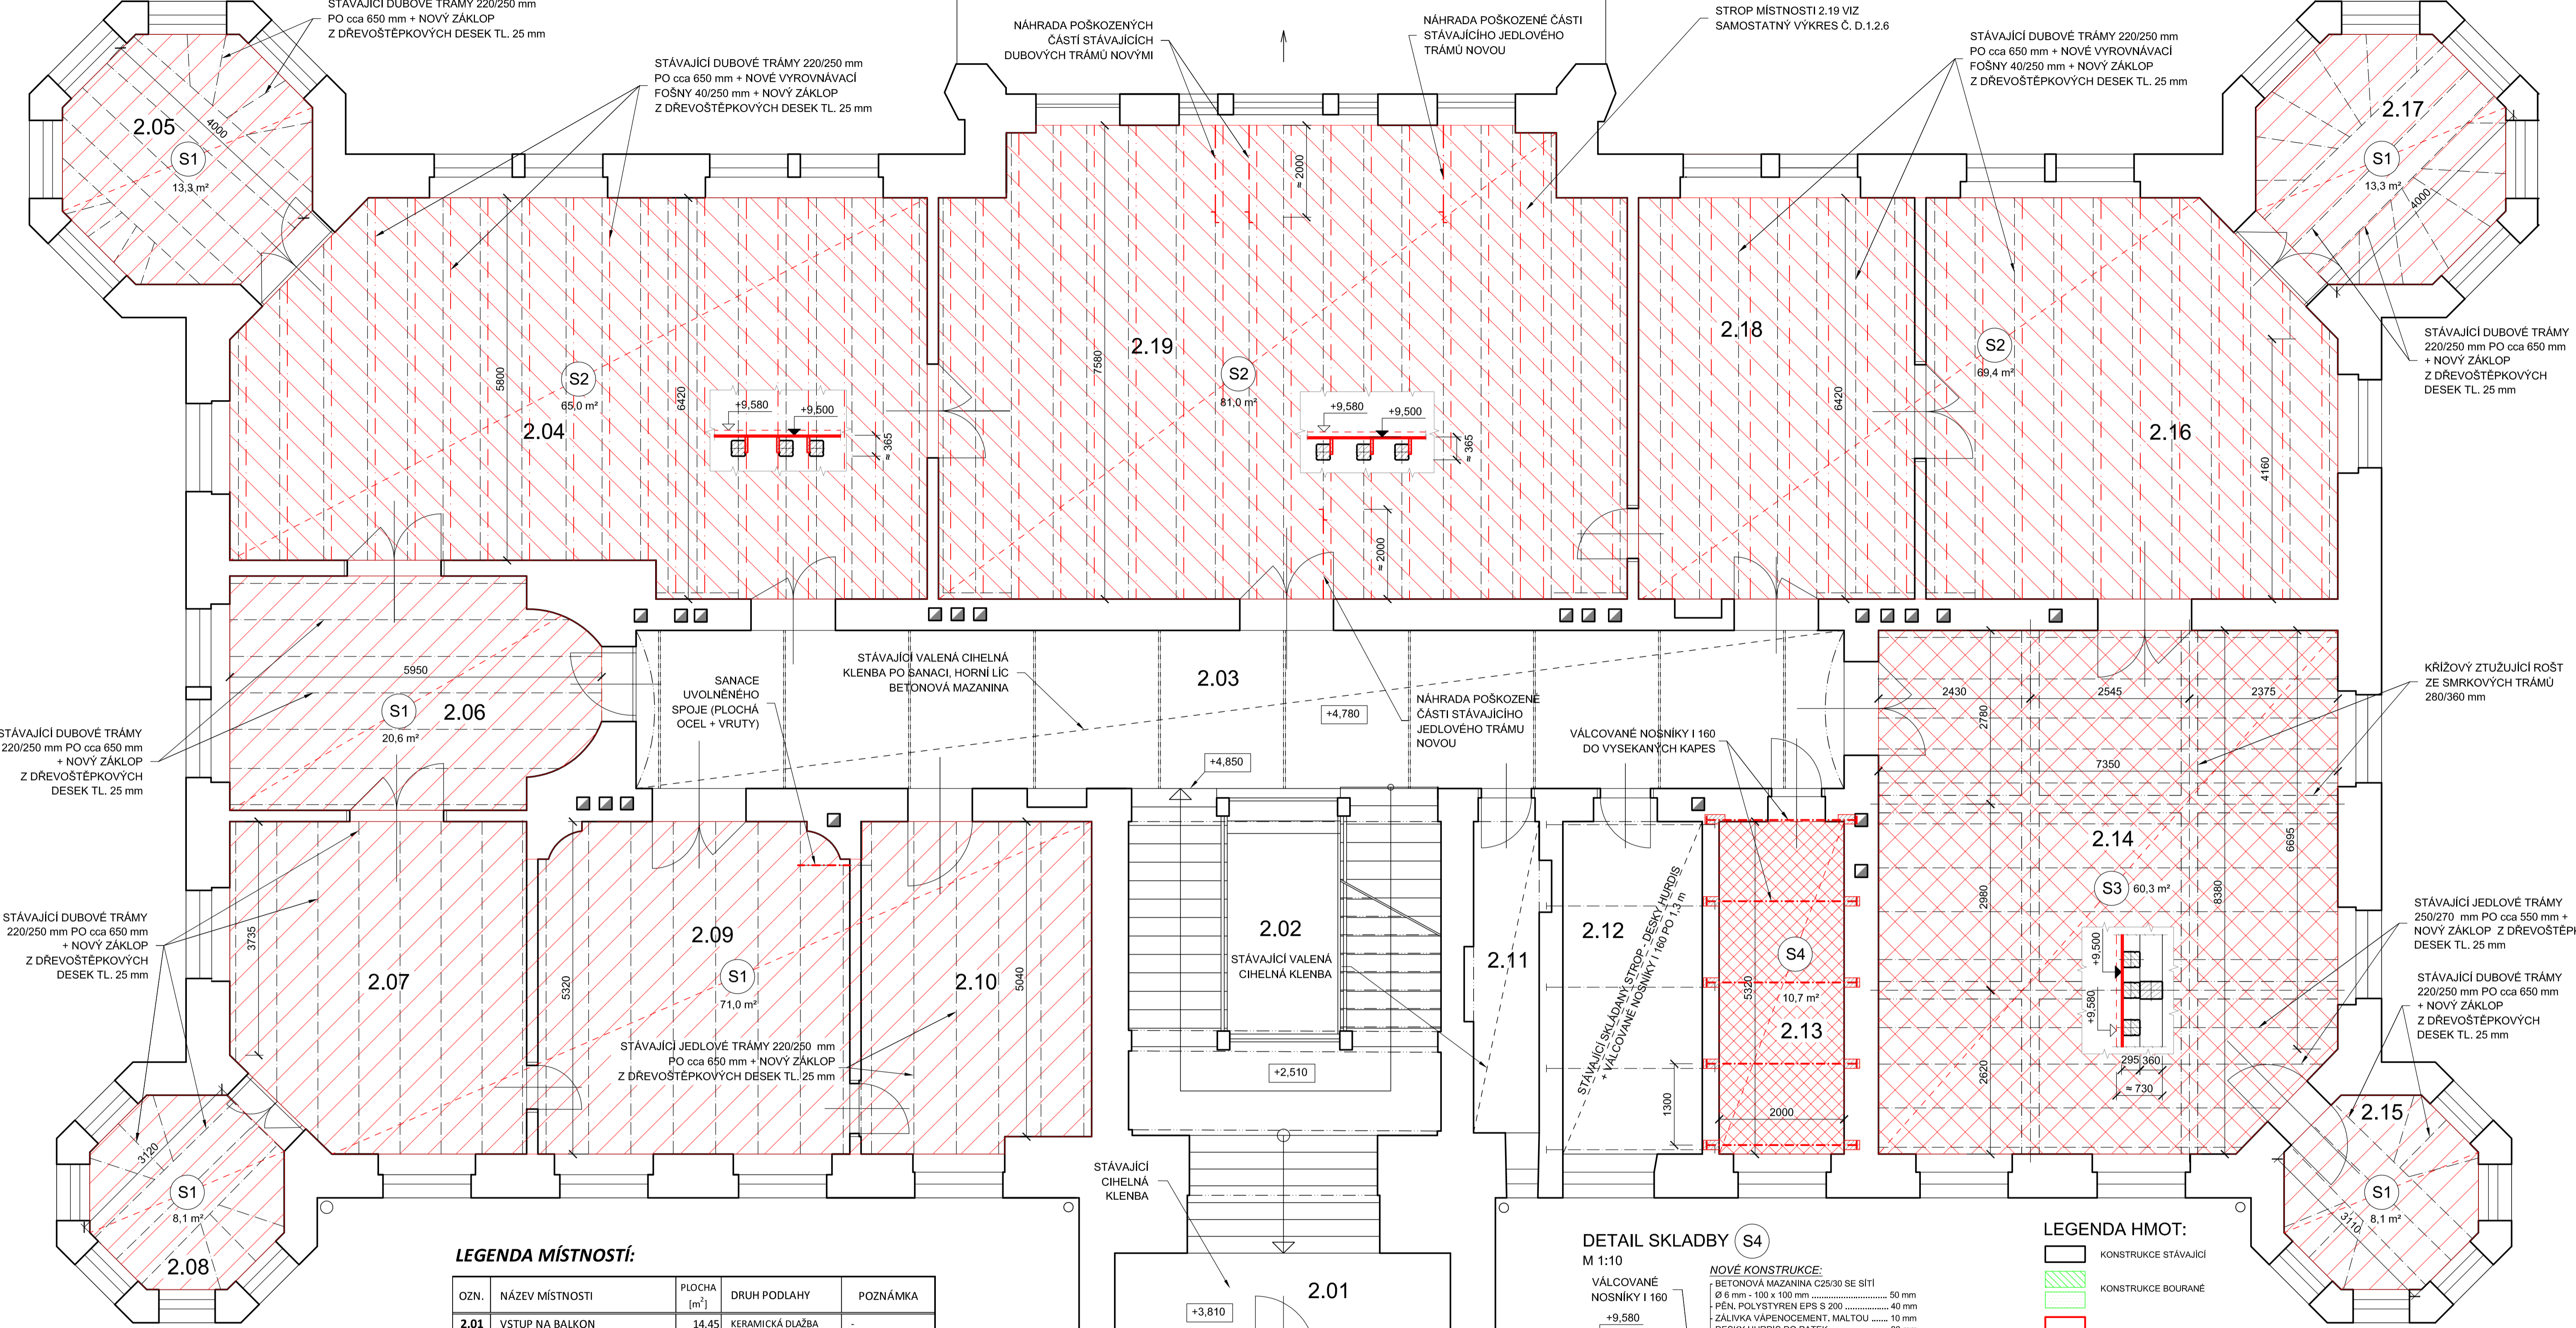
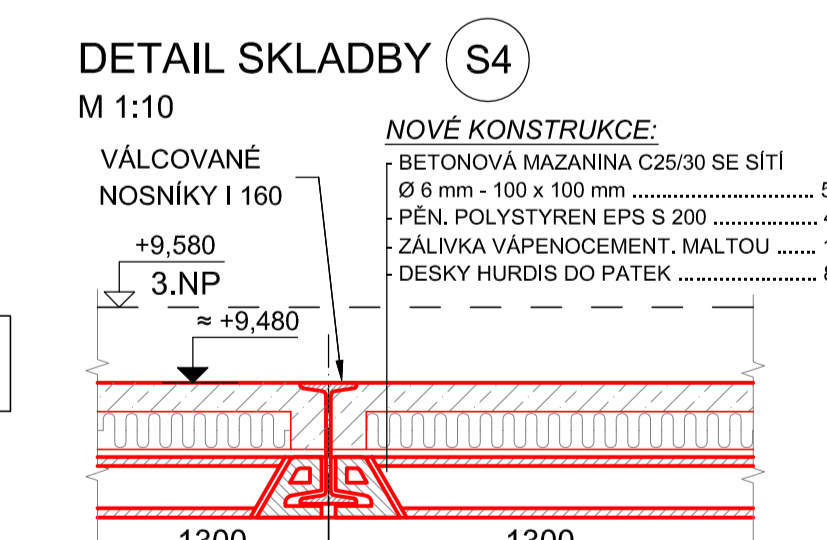


PŮDORYS STROPU NAD 2.NP  
M 1:50

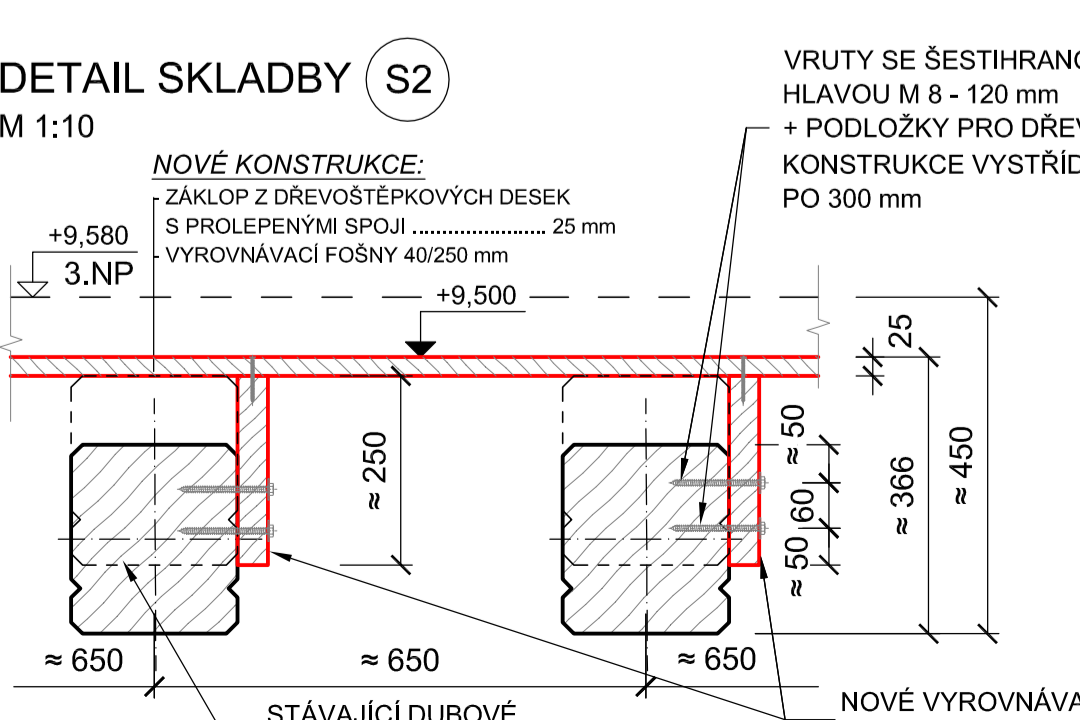

**LEGENDA MÍSTNOSTÍ:**

OZN.	NÁZEV MÍSTNOSTI	PLOCHA [m <sup>2</sup> ]	DRUH PODLAHY	POZNÁMKA
2.01	VSTUP NA BALKON	14,45	KERAMICKÁ DLAŽBA	-
2.02	SCHODIŠŤOVÝ PROSTOR	27,65	KERAMICKÁ DLAŽBA	-
2.03	CHODBA	48,90	BETONOVÁ MAZANINA	-
2.04	KANCELÁŘ	66,80	DŘEVOŠTĚPKOVÉ DESKY	-
2.05	SKLAD	13,25	VLYSY	-
2.06	KANCELÁŘ	21,00	DŘEVOŠTĚPKOVÉ DESKY	-
2.07	KANCELÁŘ	24,95	DŘEVOŠTĚPKOVÉ DESKY	-
2.08	SKLAD	8,00	FATRANTIS	-
2.09	KANCELÁŘ	27,00	DŘEVOŠTĚPKOVÉ DESKY	-
2.10	KANCELÁŘ	19,70	DŘEVOŠTĚPKOVÉ DESKY	-
2.11	WC MUŽI	5,80	KERAMICKÁ DLAŽBA	-
2.12	WC ŽENY	11,00	KERAMICKÁ DLAŽBA	-
2.13	UMÝVÁRNA	11,45	XYLOUT	-
2.14	LABORATOŘ	62,00	DŘEVOŠTĚPKOVÉ DESKY	-
2.15	SKLAD	8,00	PVC	-
2.16	LABORATOŘ	41,10	DŘEVOŠTĚPKOVÉ DESKY	-
2.17	SKLAD	13,25	VLYSY	-
2.18	LABORATOŘ	29,55	DŘEVOŠTĚPKOVÉ DESKY	-
2.19	ÚČEBNA	80,00	PVC	-
2.20	BALKON	29,75	LEPENKA	-
<b>CELKEM 2. NP</b>		<b>563,60</b>		

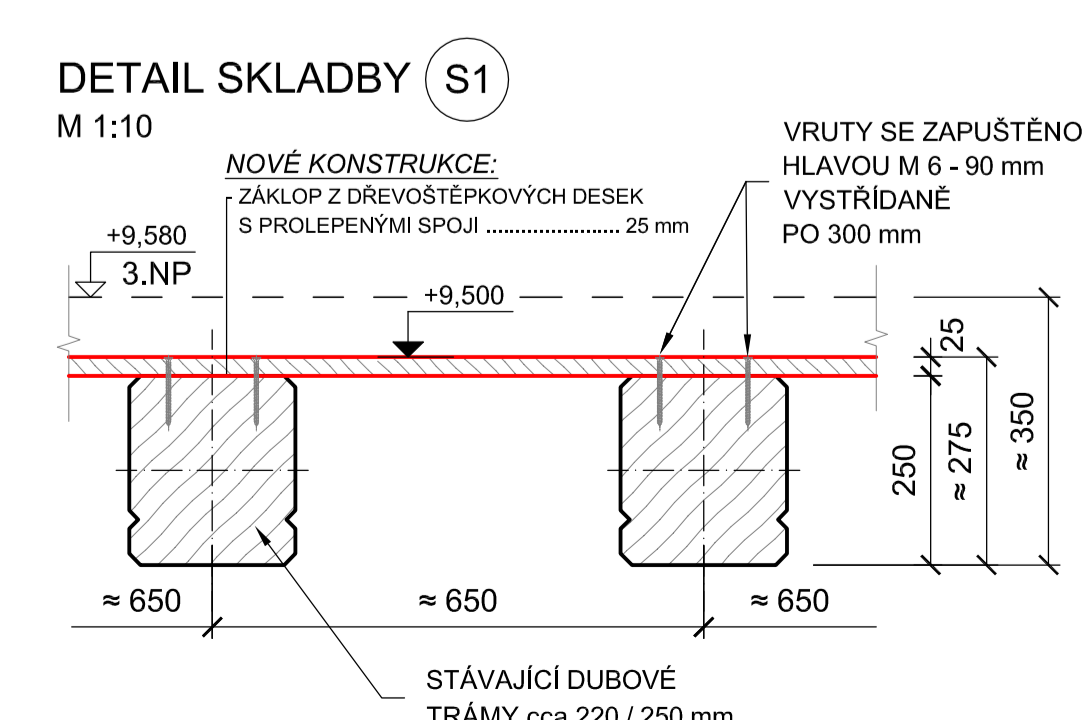

**LEGENDA HMOT:**

- KONSTRUKCE STÁVAJÍCÍ
- KONSTRUKCE BOURANÉ
- KONSTRUKCE NAVRŽENÉ

**POZNÁMKA:**

- VEŠKERÉ NOVÉ DODANÉ DŘEVĚNÉ NOSNÉ PRVKY STROPU JE NUTNO OŠETŘIT CHEMICKÝMI PŘÍPRAVKY PROTI BIOTICKÝM ŠKŮDCŮM. MUSÍ BÝT POUŽITY STŘEDKY SPL�의JÍCÍ TYPOVÉ OZNAČENÍ DLE ČSN 49 0600 - 1; FB, P, IP, 1, 2, 3, SP (BEZ OBSAHU KYSELINY BORITĚ A NIKOLIV NA VODNÍ BÁZI)

vpracoval	ING. JAN RÝPÁL	datum	11/2022
kontroloval	ING. JAN RÝPÁL	č. zak.	22 - 74/3, 4
investor	Město Bzenec, nám. Svobody 73, 696 81 Bzenec	formát	8 A4
místo stavby	Zámecká č. p. 17, 696 81 Bzenec	stupeň PD	DSP + DPS
STAVBA	ZÁMEK BZENEC - SANACE DŘEVĚNÝCH TRÁMOVÝCH STROPŮ D.1.2 STAVEBNĚ KONSTRUKČNÍ ČÁST	mřítko	č.v.
OBSAH	STROP NAD 2.NP - NAVRŽENÝ STAV	1:50, 1:10	D.1.2.5

DOKUMENTACE PRO STAVEBNÍ POVOLENÍ A PROVEDENÍ STAVBY

