


**PODÉLNÝ PROFIL DEŠŤOVÉ KANALIZACE - NAPOJENÉ NA VNITROREÁLOVÉ ROZVODY DEŠ. KANALIZACE**

Katastrální území  
Parcela  
Povrchí terénu

Objekt  
Bývalá klenbová lázeň

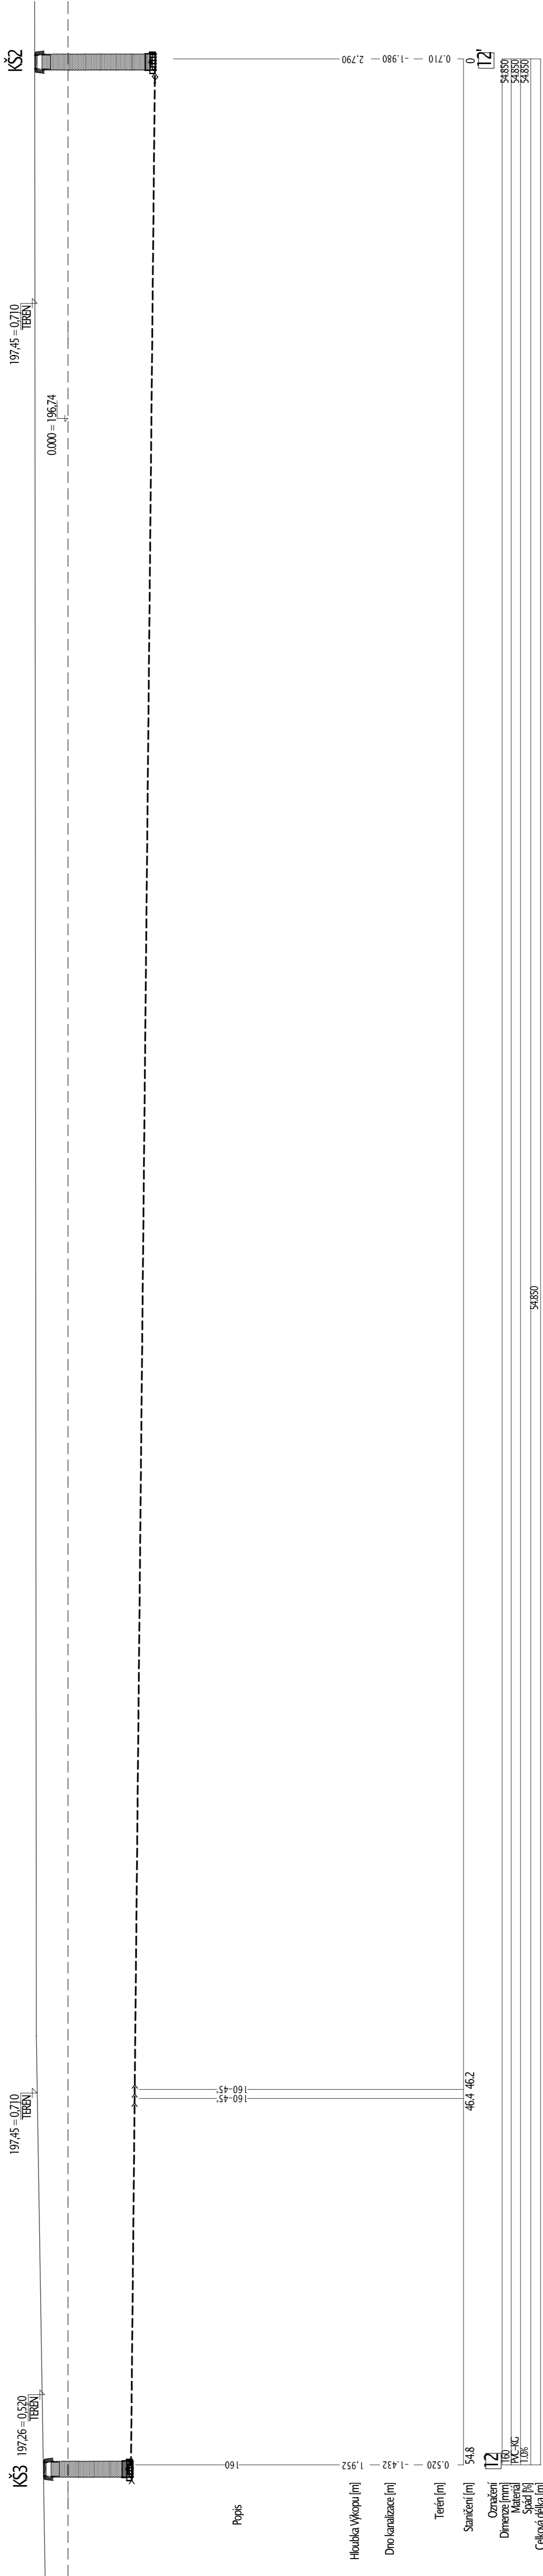

**LEGENDA**

- > NOVÉ ČÁSTEČNĚ REKONSTRUOVANÉ POTRUBÍ PRO ODVOD ZBRUTU DEŠŤOVÉ VODY
- KŠ2 Nová kontrolní šachta DN315, poklop litinový B125, viz výpis šachet
- KŠ3 Nová kontrolní šachta DN315, poklop litinový B125, viz výpis šachet

**POZNÁMKY**

PRŮVĚRA POLOHA STAVAJÍCÍCH INŽENÝRSKÝCH SÍTÍ NEJZÁMĚRNĚJŠÍM NÁZVEM V RAMCI VÝKOPU SE OBNAŽUJE. ZJIŠTĚNÍ SKUTEČNÉ POLOHY POTRUBÍ A PROJEKTOVÁ DOKUMENTACE BUDE UPRÁVĚNA PODLE ZJIŠTĚNÝCH INFORMACÍ.

**SO 04.4 DEŠŤOVÁ KANALIZACE**

VEDOUcí PROJEKCE Ing. Stanislav BREJCHA	VYPRACOVAL Ing. Ludmila Šimečková	AUTORIZACE Ing. Miroslav Pivtora
STAVĚBNÍK Město Bzenec	ŘÍDILNÍK Ing. SVĚTOVLADYŠ BZENEC 09651	
LOKALITA AREÁL	AREÁL ZÁMKU BZENEC	
<b>REVITALIZACE BROWNFIELDU "ZÁMEK BZENEC"</b>		
<b>SO04.4 DEŠŤOVÁ KANALIZACE</b>		
PODÉLNÝ PROFIL DEŠ. KANALIZACE		

PROST HODONÍN s.r.o. Břenišská 4062/3a 695 01 HODONÍN	DATUM: 9. srpna 2019 STUPEŇ: B03 ZAKÁZKA: PROST 2019-020 FORMÁT: A4 MĚŘÍTKO: 1:75 ČÁST PD:
ZTI: 8 ČÍSLO VÝKRESU:	